


Lengte staven

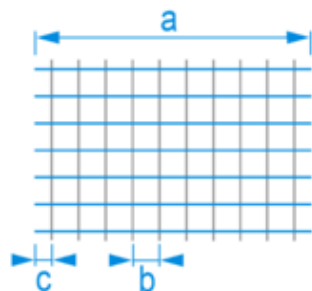


Ø	8mm
Afmeting staven (a)	4920mm
Maaswijdte (b)	150mm
Positie 1e staaf (c)	85mm
Aantal staven	11

Dwars staven



Ø	8mm
Afmeting staven (a)	2200mm
Maaswijdte (b)	150mm
Positie 1e staaf (c)	675mm
Aantal staven	33

Vloer, Bouwstaalmatten op maat, 4920mm (11x Ø8mm) x 2200mm (33x Ø8mm)

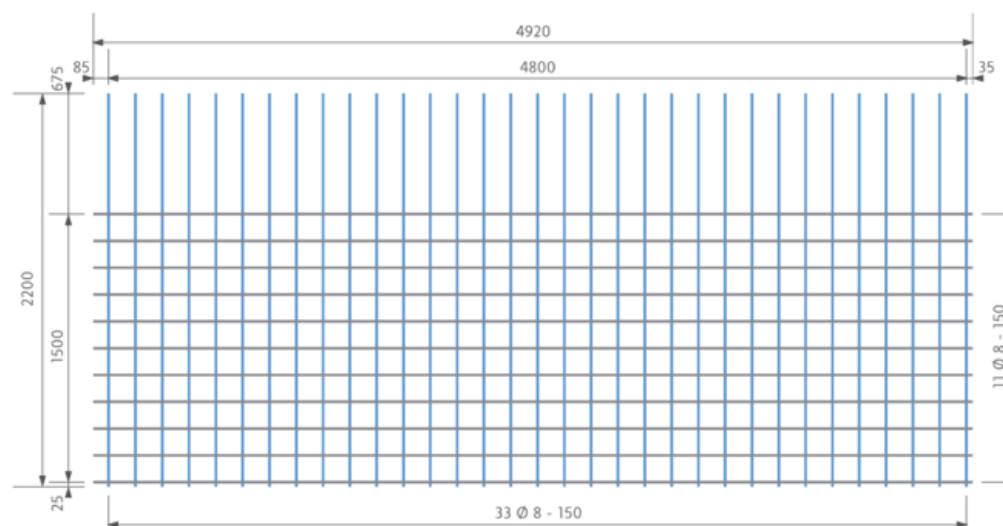


Schematische weergave, tekening niet op schaal!

PROJECT:	113063 / 456961
Mat / Pos. nr:	Bouwstaalmat op maat /
AANTAL:	12
TEKENING:	



Staalgoed handel B.V.
Rivierdijk 400 3372 BT
Hardinxveld-Giessendam
Tel.: 088-0287800
info@betonstaal.nl

Lengte staven

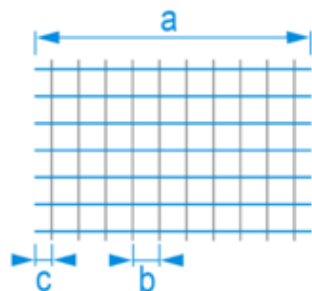


Ø	8mm
Afmeting staven (a)	4920mm
Maaswijdte (b)	150mm
Positie 1e staaf (c)	60mm
Aantal staven	8

Dwars staven



Ø	8mm
Afmeting staven (a)	1100mm
Maaswijdte (b)	150mm
Positie 1e staaf (c)	25mm
Aantal staven	33

Vloer, Bouwstaalmatten op maat, 4920mm (8x Ø8mm) x 1100mm (33x Ø8mm)

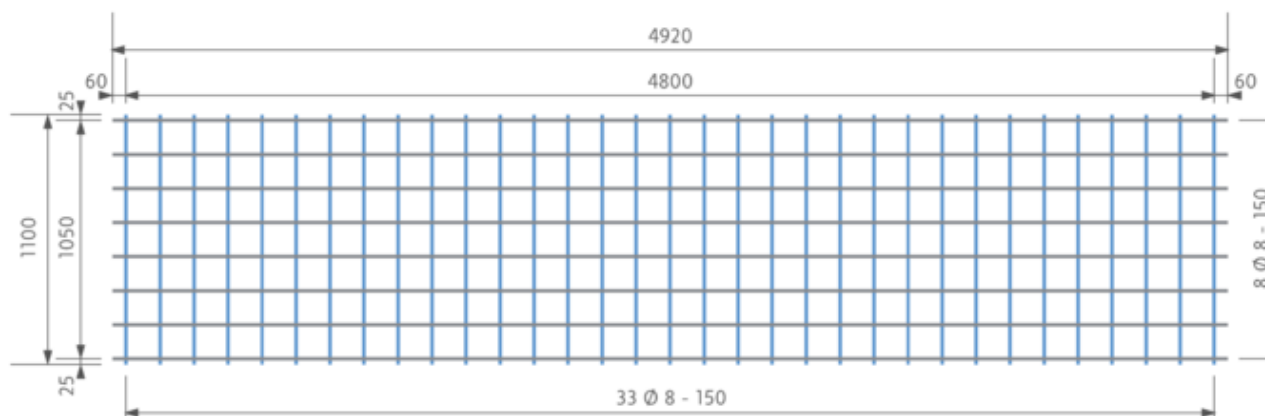



Schematische weergave, tekening niet op schaal!

PROJECT:	113063 / 456962
Mat / Pos. nr:	Bouwstaalmat op maat /
AANTAL:	2
TEKENING:	



Staalgoed handel B.V.
Rivierdijk 400 3372 BT
Hardinxveld-Giessendam
Tel.: 088-0287800
info@betonstaal.nl

Posnr	Ø	Aantal	Buigvorm
HF15	8	2	2450
HH10	8	17	369

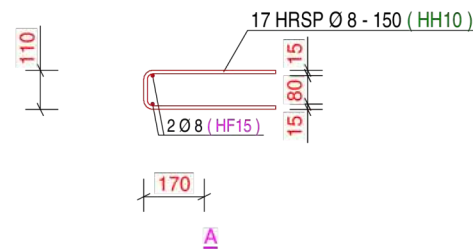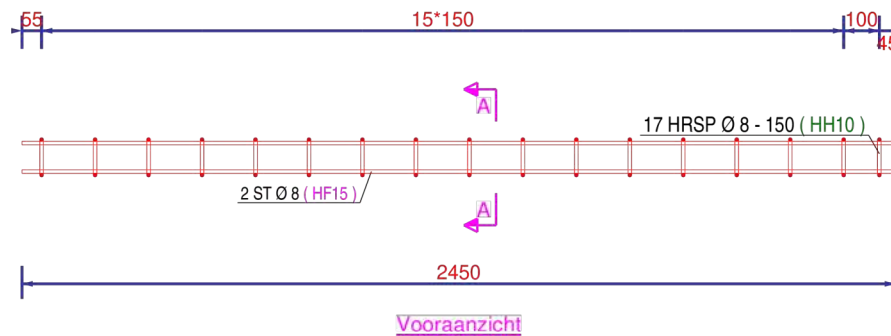



PROJECT: 113063 / 457897			
KORF / Pos. nr.: HK14 Fase hrsp		HK14	
AANTAL: 4	GEWICHT: 7.5	kg/stuk	
MODEL nr.: T 112695 - F -	get: --	versie: 1	d.d.: 15/02/2021



DEFINITIEF

BETONSTAAL.NL
Tel: 088-0287800
info@betonstaal.nl

Posnr	Ø	Aantal	Buigvorm
HF19	8	2	2700
HH10	8	19	369

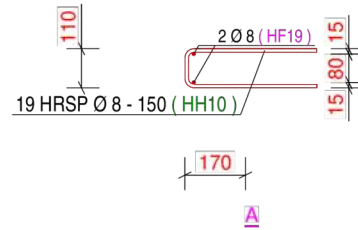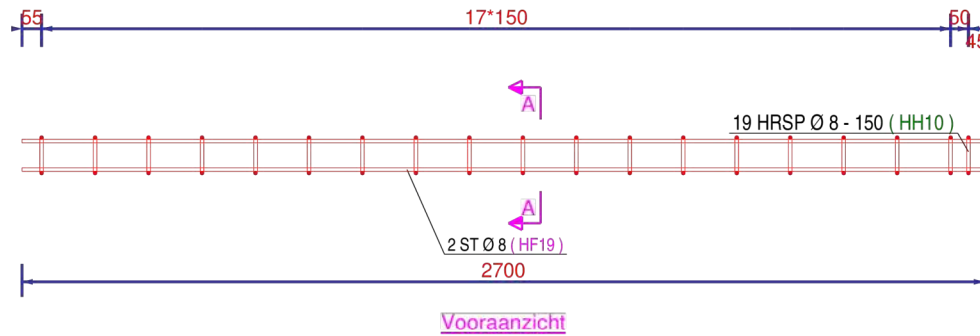


PROJECT: 113063 / 457898	
KORF / Pos. nr.: HK17 Fase hrsp HK17	
AANTAL: 8	GEWICHT: 8.4 kg/stuk
MODEL nr.: T 112695 - F -	get: -- versie: 1 d.d.: 15/02/2021



DEFINITIEF

BETONSTAAL.NL
Tel: 088-0287800
info@betonstaal.nl

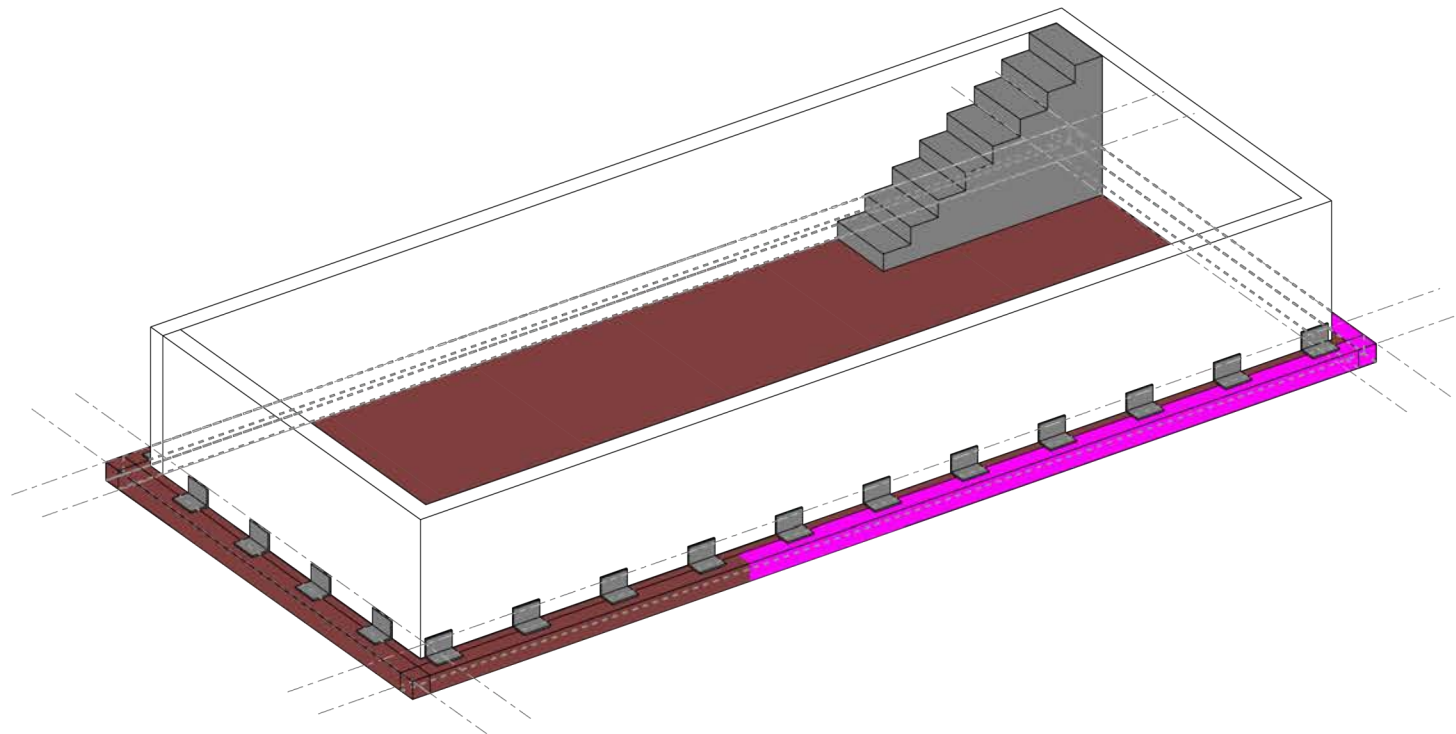

Voorblad
1:50

PROJECT: 113063 / 457901
MONTAGEPLAN: voorblad
1



Staalgoedhandel B.V.
telefoon +31 88 028 7800
email info@betonstaal.nl

Projectnr. 112695

Formaat: 420x297

Klant:


Schaal: 1:50 /
Datum: 18.02.2021

Tekeningnr. 112695 - 15

Tekenaar: --

voorblad / 5x11m

Status Definitief

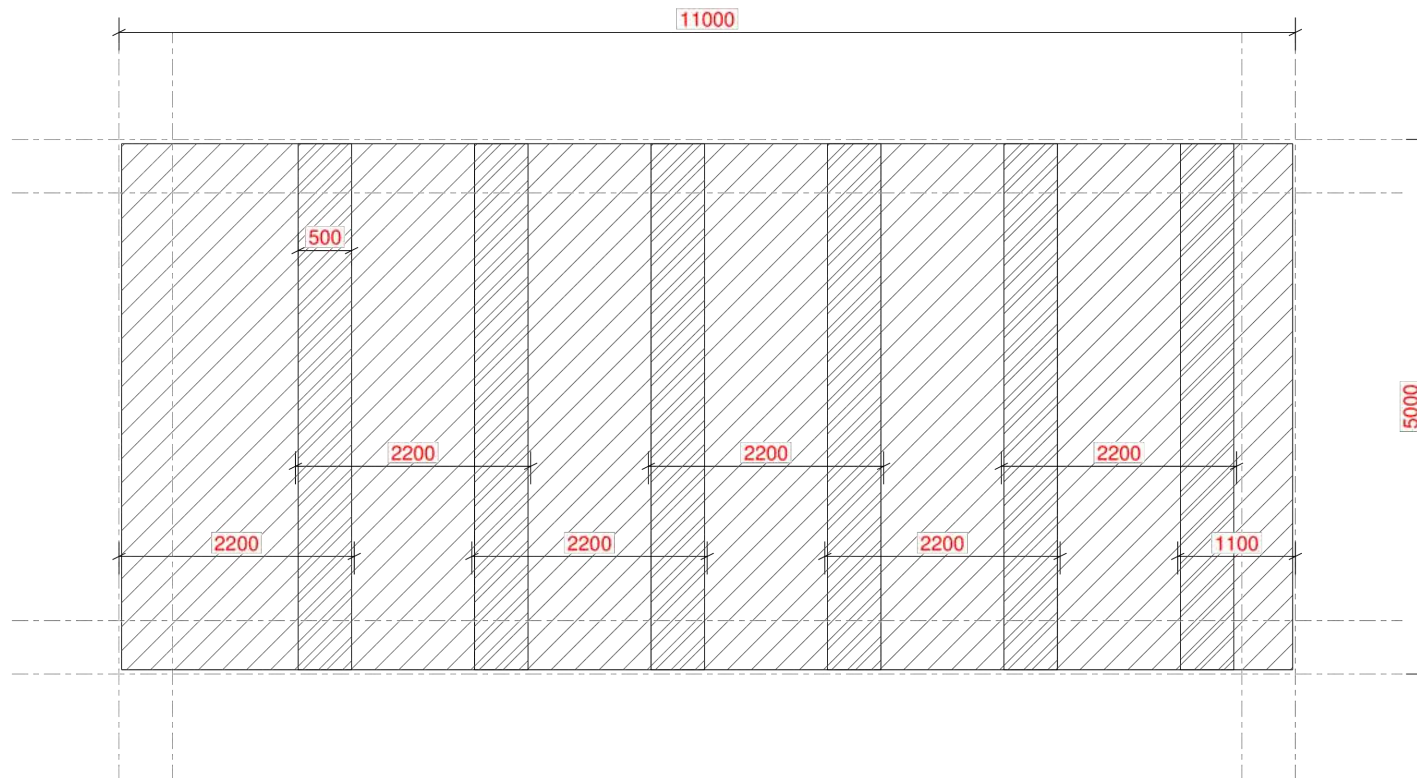

3d
1:50

PROJECT: 113063 / 457902
MONTAGEPLAN: stroken
1



Staalgoedhandel B.V.
telefoon +31 88 028 7800
email info@betonstaal.nl

Projectnr. **112695**

Formaat: 420x297

Klant:

Schaal: 1:50 /

Tekeningnr. 112695 - 17

Datum: 18.02.2021

stroken / 5x11m

Tekenaar: --

Status Definitief

Haarspeld	Aantal	W Lengte	Lengte
HK14	5	2450	9800
HK17	9	2700	21640



3d
1:50

PROJECT: 113063 / 457903
MONTAGEPLAN: haarspelde
1



Staalgoedhandel B.V.
telefoon +31 88 028 7800
email info@betonstaal.nl

Projectnr. **112695**

Formaat: 420x297

Klant:

Schaal: 1:50 /

Tekeningnr. 112695 - 16

Datum: 18.02.2021

haarspelden / 5x11m

Tekenaar: --

Status Definitief